




Cordia

Hunian berlantai dua di cluster North Spring ini terdiri dari tiga kamar tidur. Dengan luas bangunan 99 m² dan atas tanah kavling 160 m². Didesain dengan gaya modern kontemporer merupakan hunian dengan facade samping yang terbuka serta area taman yang luas.




Cordia tipe standard

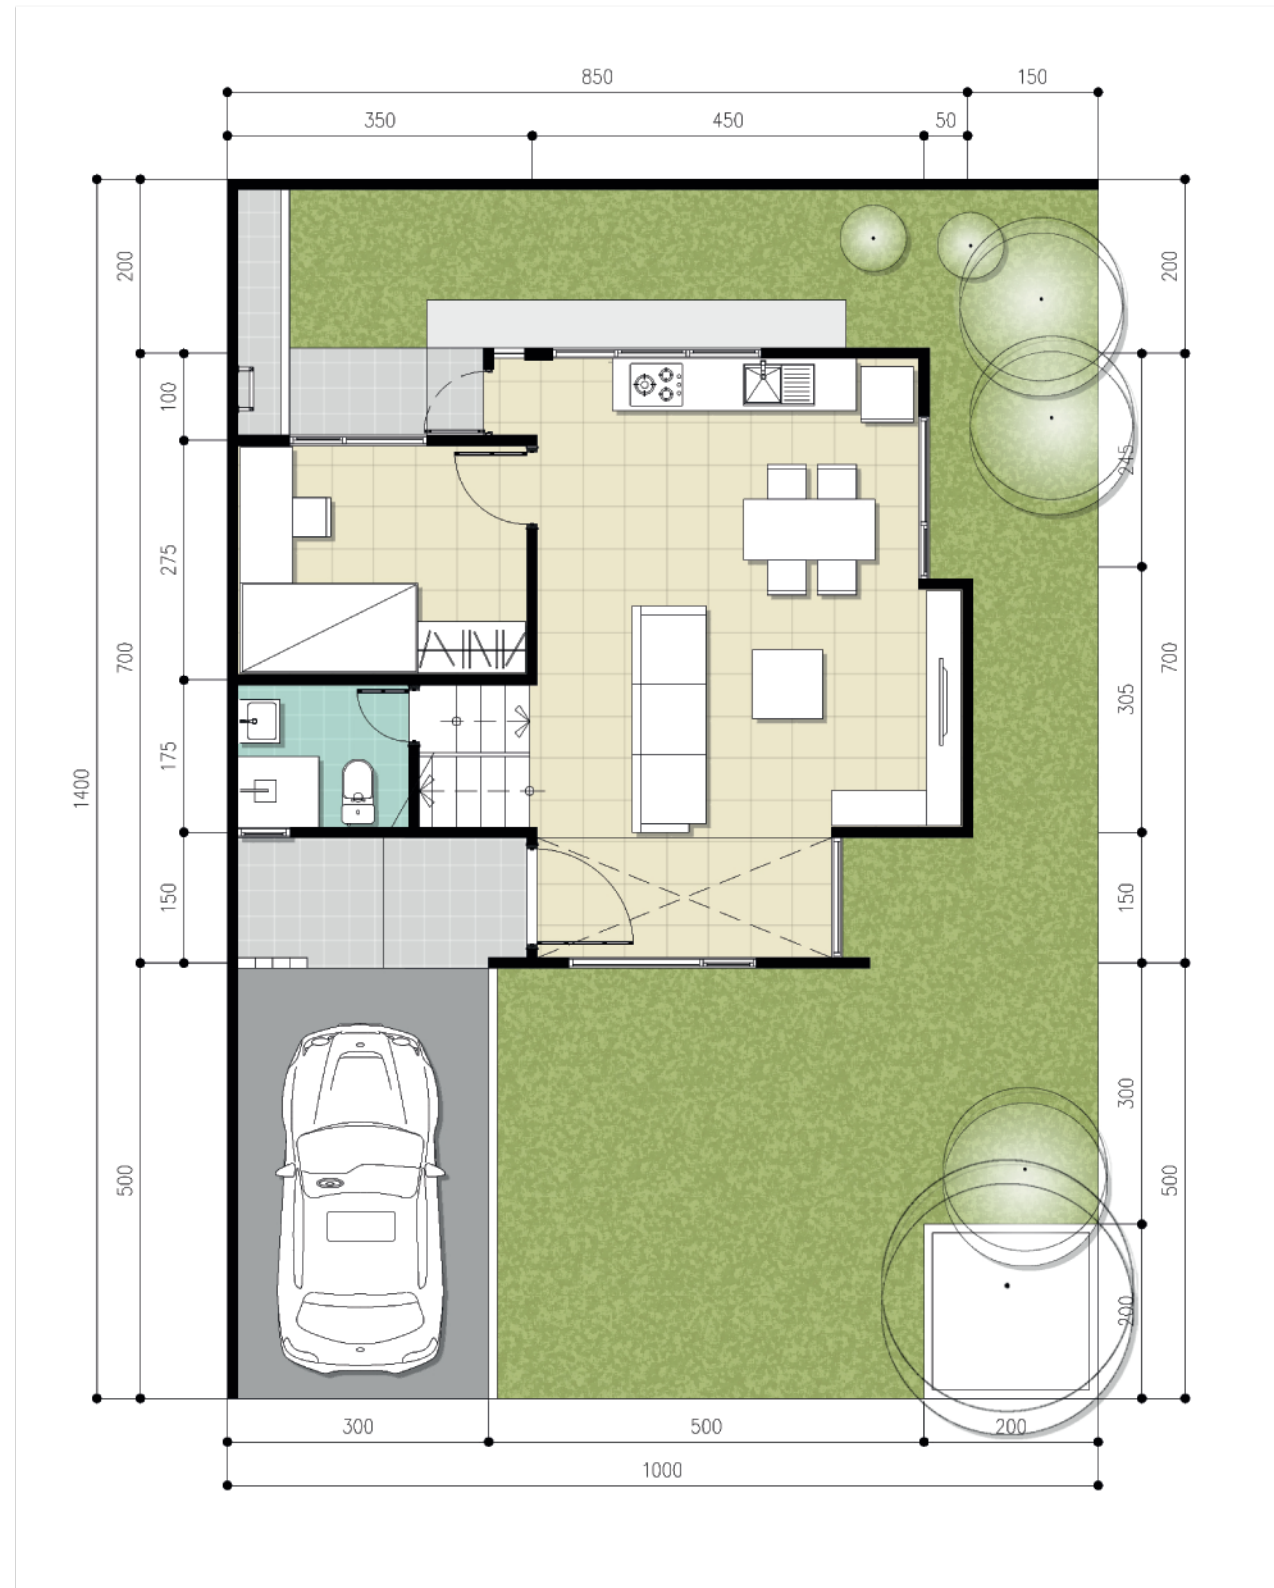

Denah Lantai 1

LB. 99 M2 / LT. 160 M2

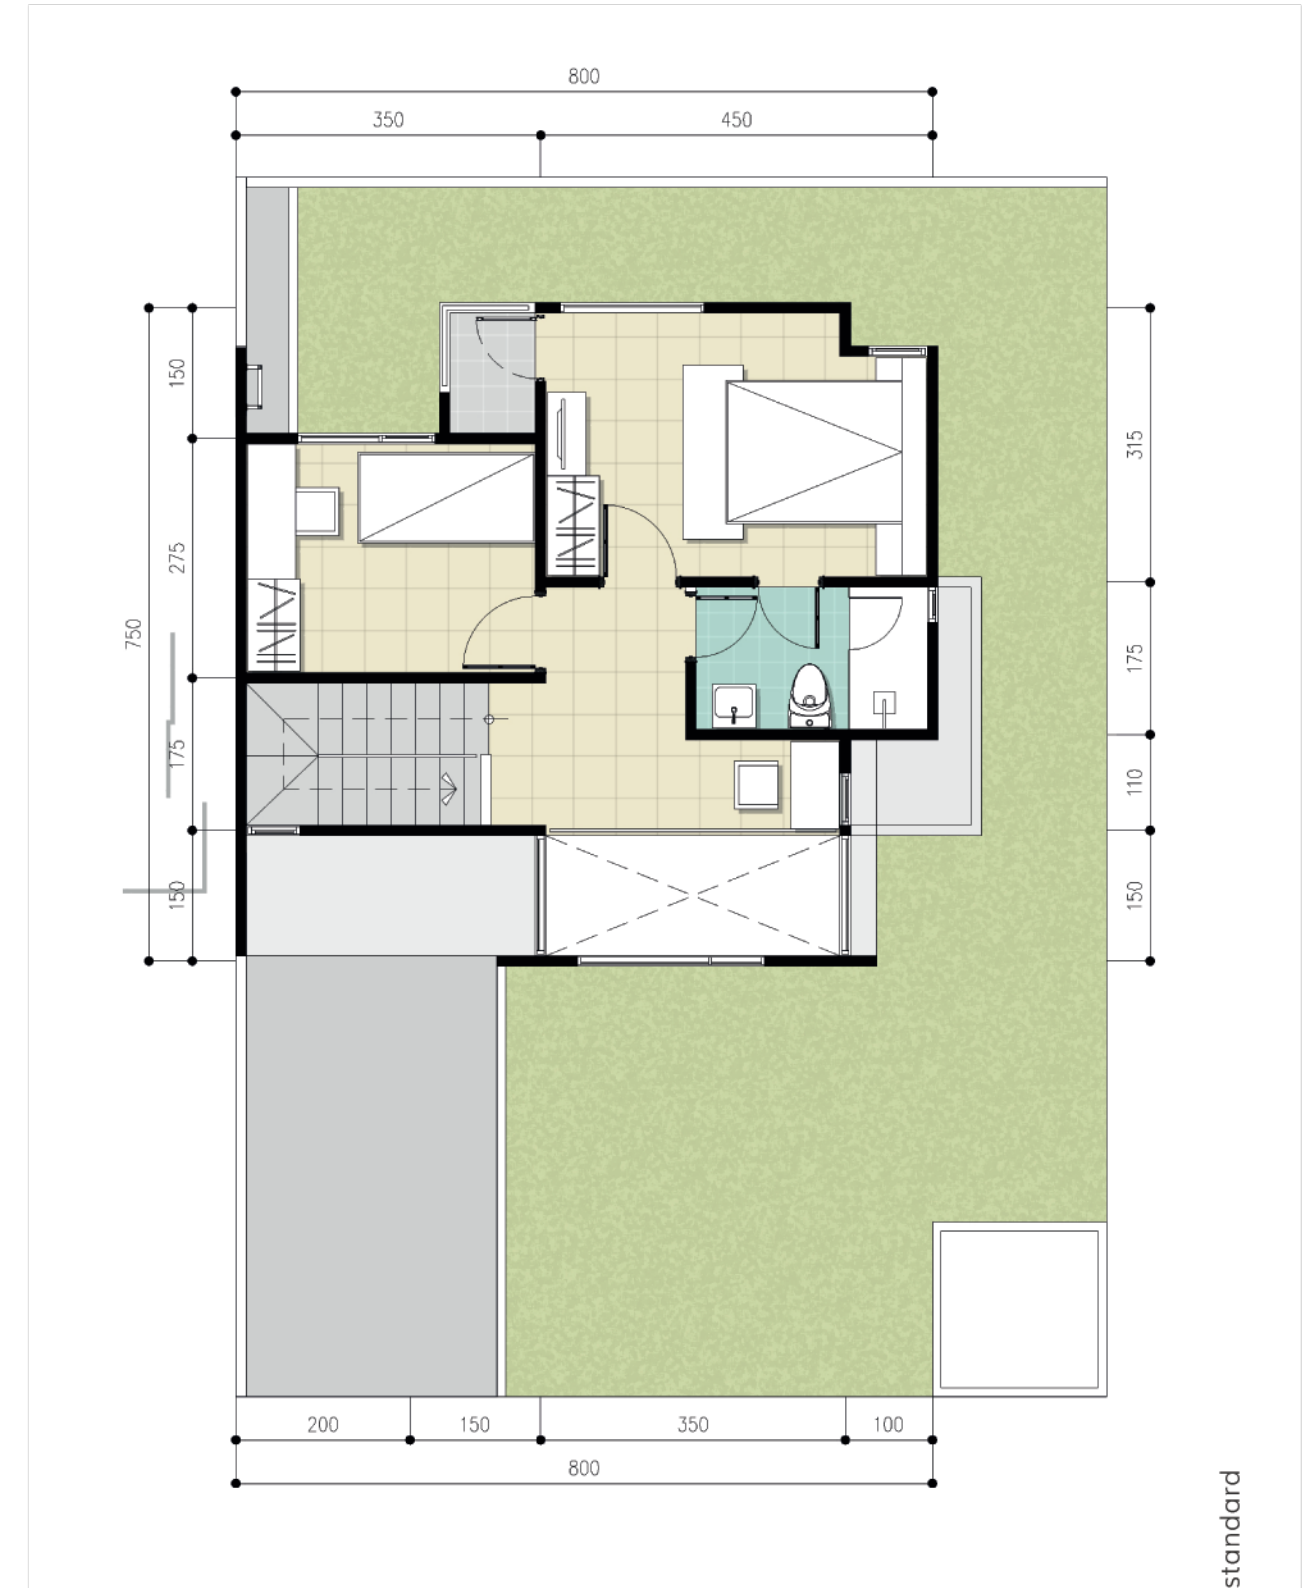

Denah Lantai 2

LB. 99 M2 / LT. 160 M2

Cordia tipe standard